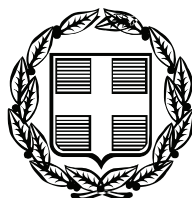


ΕΦΗΜΕΡΙΣ ΤΗΣ ΚΥΒΕΡΝΗΣΕΩΣ

ΤΗΣ ΕΛΛΗΝΙΚΗΣ ΔΗΜΟΚΡΑΤΙΑΣ

ΤΕΥΧΟΣ ΤΕΤΑΡΤΟ **Αρ. Φύλλου 555**

15 Δεκεμβρίου 2009

ΠΕΡΙΕΧΟΜΕΝΑ

ΑΠΟΦΑΣΕΙΣ

ΑΠΟΦΑΣΕΙΣ

Αριθμ. 100466/4750/Φ.αιγ. -παρ./Ε.10 (1)

Καθορισμός το πρώτον των ορίων αιγιαλού - παραλίας και δημιουργία ζώνης παραλίας, στη θέση «Βενετικό», Κοινότητας Λιχάδας, Ν. Εύβοιας.

Ο ΓΕΝΙΚΟΣ ΓΡΑΜΜΑΤΕΑΣ
ΠΕΡΙΦΕΡΕΙΑΣ ΣΤΕΡΕΑΣ ΕΛΛΑΔΑΣ

Έχοντας υπόψη:

1. Τις διατάξεις του Ν. 2971/2001 (ΦΕΚ 285τ.Α'/19-12-01) «περί αιγιαλού, παραλίας και άλλες διατάξεις».

2. Τις διατάξεις του Ν.Δ. 439/70 «Περί συμπληρώσεως των διατάξεων του αιγιαλού».

3. Τις διατάξεις του Ν.3200/55 «περί διοικητικής αποκεντρώσεως», όπως αυτές τροποποιήθηκαν και ισχύουν σήμερα με τα Ν.Δ.532/70, Β.Δ.704/70, Β.Δ.705/70, Β.Δ.192/72, Π.Δ.71/84, Π.Δ.347/86, Ν.2026/92 και Π.Δ.97/93.

4. Τις διατάξεις της παρ. 21 του άρθρου 46 του Ν. 3220/2004 (ΦΕΚ 15τ.Α'/28-01-2004), «μέτρα αναπτυξιακής και κοινωνικής πολιτικής αντικειμενοποίηση του φορολογικού ελέγχου και άλλες διατάξεις» δυνάμει των οποίων από 10-04-2004, αρμοδιότητες του Υπουργού Οικονομίας και Οικονομικών, οι οποίες ανήκαν ή είχαν μεταβιβαστεί στους Νομάρχες μέχρι την έναρξη λειτουργίας των Νομαρχιακών Αυτοδιοικήσεων και αφορούν θέματα του Υπουργείου Οικονομίας και Οικονομικών, που εξαιρέθηκαν από την κατάργηση με τις διατάξεις της παρ. 2 του άρθρου 39 του Ν.2218/1994, περιέρχονται στους Γενικούς Γραμματείς Περιφερειών.

5. Την αριθμ. 1063649/790/Α0006/03-08-04 απόφαση του Υπουργού Οικονομίας και Οικονομικών «περί καταγραφής και διοικητικής κωδικοποίησης των αρμοδιοτήτων σε θέματα Υπηρεσιών του Υπουργείου Οικονομίας και Οικονομικών, που περιέρχονται στους Γενικούς Γραμματείς Περιφερειών κατά τις διατάξεις της παρ. 21 του άρθρου 46 του Ν. 3220/2004».

6. Την αριθμ. πρωτ. 39491/3295/12-05-2009 απόφαση του Γενικού Γραμματέα Περιφέρειας Στερεάς Ελλάδας με την οποία ορίζεται ότι η ΔΔΕ/ΠΣΕ θα εισηγείται την επικύρωση των ορίων αιγιαλού και παραλίας.

7. Το από Ιούλιο 2008, με κλίμακα 1:500 κτηματολογικό-υψομετρικό διάγραμμα, το οποίο συντάχθηκε από τον Πολιτικό Μηχανικό Κων/νο Χρ. Πάτρα, σε μία (1) πινακίδα, που ελέγχτηκε για την ακρίβεια της αποτύπωσης την 25-07-2008 από τον Δημήτριο Ξυγκόγιαννη, Πτυχ. Πολιτικό Μηχανικό ΤΕ, υπάλληλο της ΤΥΔΚ Ν. Εύβοιας και θεωρήθηκε την ίδια ημερομηνία από τον Ελευθέριο Κασιμάτη, Τοπογράφο Μηχανικό ΠΕ/Α, Προϊστάμενο της ΤΥΔΚ Ν. Εύβοιας, όπως ορίζουν οι διατάξεις του άρθρου 4, της παρ. 2, του Ν. 2971/01 και συνοδεύει την Έκθεση της προαναφερόμενης Επιτροπής.

8. Την από 03-04-2009 έκθεση της κατά το άρθρο 3 του Ν.2971/01 αρμόδιας Επιτροπής καθορισμού των ορίων του αιγιαλού-παραλίας, που καθόρισε το πρώτον τα όρια αιγιαλού-παραλίας στη θέση «Βενετικό», Κοινότητας Λιχάδας, Ν. Εύβοιας.

9. Τη σύμφωνη γνώμη του Γενικού Επιτελείου Ναυτικού, που διατυπώθηκε στο Φ.544.5/733/09/Σ.8088/02-10-2009 έγγραφο του, με την προϋπόθεση να ελεγχθεί η μετατροπή των συντεταγμένων από το σύστημα HATT στο ΕΓΣΑ '87, όσον αφορά στη σύνδεση με την καθορισμένη με την Φ.121/1508/12-10-1994 απόφαση Νομάρχη Εύβοιας οριογραμμής αιγιαλού, καθόσον διαπιστώθηκε διαφορά στις συντεταγμένες του σημείου επαφής.

10. Το αριθμ. πρωτ. Φ.121/2296/04-11-2009 έγγραφο της Κτηματικής Υπηρεσίας Ν. Εύβοιας, με το οποίο ζητείται η έκδοση της απόφασης, αποφασίζουμε:

1. Επικυρώνουμε την από 03-04-2009 έκθεση της κατά το άρθρο 3 του Ν.2971/01 αρμόδιας Επιτροπής καθορισμού των ορίων του αιγιαλού-παραλίας, που καθόρισε το πρώτον τα όρια αιγιαλού-παραλίας στη θέση «Βενετικό», Κοινότητας Λιχάδας, Ν. Εύβοιας, καθώς και το από Ιούλιο 2008, με κλίμακα 1:500 κτηματολογικό-υψομετρικό διάγραμμα, το οποίο συντάχθηκε από τον Πολιτικό Μηχανικό Κων/νο Χρ. Πάτρα, σε μία (1) πινακίδα, που ελέγχτηκε για την ακρίβεια της αποτύπωσης την 25-07-2008 από τον Δημήτριο Ξυγκόγιαννη, Πτυχ. Πολιτικό Μηχανικό ΤΕ, υπάλληλο της ΤΥΔΚ Ν. Εύβοιας

και θεωρήθηκε την ίδια ημερομηνία από τον Ελευθέριο Κασιμάτη, Τοπογράφο Μηχανικό ΠΕ/Α, Προϊστάμενο της ΤΥΔΚ Ν. Εύβοιας, όπως ορίζουν οι διατάξεις του άρθρου 4, της παρ. 2, του Ν. 2971/01 και συνοδεύει την Έκθεση της προαναφερόμενης Επιτροπής.

2. Στα παραπάνω κτηματολογικά διαγράμματα καθορίσθηκαν από την αρμόδια Επιτροπή, οι οριογραμμές αιγιαλού και παραλίας, λαμβάνοντας υπόψη τις παρατηρήσεις του ΓΕΝ ως προς τον έλεγχο και την διόρθωση των κορυφών 16 και 16' του παρόντος καθορισμού ως ακολούθως:

α) η οριογραμμή του αιγιαλού με κόκκινη συνεχή πολυγωνική γραμμή με στοιχεία 1,2,3, ..., 14,15,16, της οποίας οι κορυφές ορίζονται με καρτεσιανές συντεταγμένες του Ελληνικού Γεωδαιτικού Συστήματος Αναφοράς 1987 (Ε.Γ.Σ.Α. '87),

β) η οριογραμμή της παραλίας με κίτρινη συνεχή πολυγωνική γραμμή με στοιχεία 1',2',3, ..., 14',15',16», της οποίας οι κορυφές ορίζονται με καρτεσιανές συντεταγμένες του Ελληνικού Γεωδαιτικού Συστήματος Αναφοράς 1987 (Ε.Γ.Σ.Α. '87). Η οριογραμμή της παραλίας καθορίζεται κατά τρόπο που να απέχει παντού σταθερή απόσταση δεκαπέντε (15,00) μέτρων από την οριογραμμή του αιγιαλού για να εξυπηρετηθούν οι σκοποί της παρ. 2, του άρθρου 1 και της παρ. 3, του άρθρου 2 του Ν. 2971/01.

γ) Αποφαίνεται ότι δεν υπάρχει παλαιός αιγιαλός, που να τεκμηριώνεται από ενδείξεις του εδάφους είτε από άλλα αποδεικτικά στοιχεία και ως εκ τούτου δεν καθορίζει οριογραμμή παλαιού αιγιαλού.

3. Υπάρχουν κατασκευές (περιφράξεις, περιτοιχίσεις, πηγάδι, πλακοστρώσεις κ.λπ.) στη ζώνη παραλίας, που δεν εξαιρούνται από αυτήν.

Η απόφαση αυτή μαζί με την έκθεση και τα διαγράμματα που προαναφέραμε, να δημοσιευθούν στην Εφημερίδα της Κυβερνήσεως.

Λαμία, 30 Νοεμβρίου 2009

Ο Γενικός Γραμματέας Περιφέρειας κ.α.α.
Ο Γενικός Διευθυντής Περιφέρειας
ΠΑΝΑΓΙΩΤΗΣ ΕΥΜΟΡΦΟΠΟΥΛΟΣ

ΕΠΙΤΡΟΠΗ
ΚΑΘΟΡΙΣΜΟΥ ΟΡΙΩΝ ΑΙΓΙΑΛΟΥ-ΠΑΡΑΛΙΑΣ
ΚΑΙ ΠΑΛΑΙΟΥ ΑΙΓΙΑΛΟΥ
9ο ΠΡΑΚΤΙΚΟ ΤΗΣ ΣΥΝΕΔΡΙΑΣΗΣ ΤΗΣ 03/04/2009

Στη Χαλκίδα σήμερα 03-04-2009, ημέρα Παρασκευή

Η Επιτροπή καθορισμού ορίων αιγιαλού-παραλίας-παλαιού αιγιαλού, η σύνθεση της οποίας καθορίστηκε βάσει των διατάξεων του άρθρου 3 του Ν.2971/2001 «περί αιγιαλού-παραλίας και άλλες διατάξεις» και συγκροτήθηκε με την αριθμ.54261/9587/25-07-08 απόφαση του Γενικού Γραμματέα Περιφέρειας Στερεάς Ελλάδας, αποτελούμενη από τους:

1. Λιάσκο Ιωάννη, ΠΕ/Α εφοριακών, Προϊστάμενο Κτηματικής Υπηρεσίας Ν. Ευβοίας, σαν Πρόεδρο,

2. Μπούρικα Αθηνά, τοπογράφο μηχανικό ΠΕ/Α, υπάλληλο της Κτηματικής Υπηρεσίας Ν. Ευβοίας, σαν μέλος,

3. Πετράκη Νικόλαο, πλωτάρχη Λ.Σ., Λιμενάρχη του Λ/Χ Αιδηψού, σαν μέλος,

4. Κεράτσα Κων/νο, αρχιτέκτονα μηχανικό ΠΕ/Α, νόμιμο αναπληρωτή του Δ/ντή Δ/νσης Χ.Ο. Νομ. Αυτ/σης Εύβοιας, σαν αναπληρωματικό μέλος (κωλυομένου του τακτικού μέλους Χαράλαμπου Σκούντζου)

5. Δ/ντή ΠΕΧΩ Στ. Ελλάδας ή νόμιμο αναπλ/τή (αν και προσκλήθηκε νόμιμα κατά την αυτοψία δεν προσήλθε)

Παρουσία και της γραμματέως της Επιτροπής Πουρνή Παναγιώτας, ΠΕ/Β κτηματικού-εφοριακού, υπαλλήλου της Κτηματικής Υπηρεσίας Ν. Ευβοίας.

Συνήλθε στα γραφεία της Κτηματικής Υπηρεσίας Ν. Ευβοίας μετά από την αριθμ. Φ.93/οικ. 14/01-04-2009 πρόσκληση του Προέδρου της, για να γνωμοδοτήσει επί της υπόθεσης καθορισμού των οριογραμμών αιγιαλού-παραλίας-παλαιού αιγιαλού στη θέση Βενετικό, κοινότητας Λιχάδας, Ν. Ευβοίας, με ενδιαφερόμενους τους Βασίλη Κυριάκο και Ευδοκία Φουρνιάδη.

Αφού διαπιστώθηκε απαρτία κατά τις διατάξεις του άρθρου 14 του Ν.2690/99, ο Πρόεδρος κηρύσσει την έναρξη της συνεδρίασης:

Η Επιτροπή αφού έλαβε υπόψη

1. Την από 01-08-2008 αίτηση της Ε. Φουρνιάδη, με την οποία διαβιβάζεται θεωρημένο διάγραμμα και ζητείται ο καθορισμός των ορίων αιγιαλού-παραλίας στην προαναφερόμενη θέση.

2. Το από Ιούλιο 2008 τοπογραφικό διάγραμμα του πολιτικού μηχανικού Κων/νου Χρ. Πάτρα, με κλίμακα 1:500, σε μια (1) πινακίδα, το οποίο ελέγχθηκε για την ακρίβεια της αποτύπωσης την 25-07-08 από το Δημ. Ξυγκόγιαννη, πτ. πολ. μηχανικό ΤΕ, υπάλληλο της ΤΥΔΚ και θεωρήθηκε την ίδια ημερομηνία από τον Ελευθ. Κασιμάτη, τοπογράφο μηχανικό ΠΕ/Α, Προϊστάμενο της ΤΥΔΚ Ν. Ευβοίας, όπως ορίζουν οι διατάξεις του άρθρου 4 παρ.2 του Ν.2971/01.

3. Τις διατάξεις του Ν.2971/01 (ΦΕΚ 285τ.Α'/ 19-12-01) «περί αιγιαλού-παραλίας» καθώς και της αριθμ. 1089532πε/8205πε/Β0010/20-04-2005 κ.υ.α. Υπουργών Οικονομίας & Οικονομικών και ΠΕΧΩΔΕ «περί στοιχείων καθορισμού αιγιαλού και παραλίας».

4. Την από επιτόπιο μετάβαση των μελών κατά την 12-02-09, ύστερα από την αριθμ.Φ93/23/26-06-08 πρόσκληση, σχηματισθείσα αντίληψη για το πλάτος της βρεχόμενης ζώνης της ξηράς και άλλα συναφή στοιχεία που προβλέπονται από το άρθρο 9 του Ν.2971/01 και ειδικότερα:

α) τη γεωμορφολογία του εδάφους:

ι) η μορφολογία της ακτής συνίσταται από χαλαρά ιζήματα (άμμο-βότσαλο), που έχουν προκύψει από την αποσάθρωση-διάβρωση των μητρικών πετρωμάτων της ακτής, με εύρος που κυμαίνεται από 4,00μ. έως 6,00μ. και υψόμετρα αυχένα που κυμαίνονται από 0,73μ. έως 3,44μ.

ιι) της ακτής συνέχονται εκτάσεις κυρίως πεδινές, με έδαφος γαιώδες, εκτός σχεδίου, αραιά δομημένες, με χρήση κυρίως Β' κατοικίας και γεωργική,

ιιι) το φυσικό όριο βλάστησης συνίσταται από χαμηλή ποώδη φυσική βλάστηση (αγριόχορτα κ.λπ.) καθώς και δενδρώδη σποραδική βλάστηση, που συνίσταται από ελιές και συκιές,

β) το γεγονός ότι στην περιοχή δεν εντοπίστηκαν παράκτιοι φυσικοί πόροι,

γ) τους ανέμους που προσβάλλουν την περιοχή μελέτης, οι οποίοι είναι κυρίως αυτοί του βόρειου τομέα

και κυρίως Β. διεύθυνσης, με ετήσια συχνότητα 51,94%, και μέγιστη ένταση 9 Bf., της Β.Δ. διεύθυνσης, με ετήσια συχνότητα 3,89% και μέγιστη ένταση 8 Bf. και της Δ. διεύθυνσης, με ετήσια συχνότητα 6,86% και μέγιστη ένταση 8 Bf. όπως προκύπτει από τα στοιχεία του Μ.Σ. Αιδηψού. Αντίστοιχα από το σταθμό Ωρεών για τις χρονικές περιόδους μετρήσεων 1979-1983 προκύπτει ότι οι συχνότεροι άνεμοι είναι επίσης οι βόρειας διεύθυνσης με ετήσια συχνότητα 15,69% και μέγιστη ένταση 6 Bf και οι Β.Δ. διεύθυνσης με ετήσια συχνότητα 7,02% και μέγιστη ένταση 6 Bf,

δ) τη μορφολογία του πυθμένα, ο οποίος είναι αμμώδης και αμμοχαλικώδης με ήπιες κλίσεις και μικρά βάθη κοντά στην ακτή. Όπως προκύπτει από μελέτη λιμενικού έργου που έχει συνταχθεί για λιμενικές εγκαταστάσεις σε όμορη θέση της εξεταζόμενης οι παλιρροιακές παράμετροι που ελήφθησαν από τον παλιρροιακό σταθμό της Αιδηψού εμφανίζουν μέγιστο εύρος: 1,17μ., ελάχιστο εύρος 0,01μ., μέσο εύρος 0,37μ. και επάλλαξη 1,48μ. (αποτελέσματα στατιστικής επεξεργασίας των μετρήσεων στην περίοδο 1961-1978) ενώ από τον σταθμό της Σκιάθου οι παράμετροι αυτές εμφανίζουν μέγιστη πλήμμη 0,50μ., μέση πλήμμη 0,95μ., μέση στάθμη 0,98μ., μέση ρηχία 1,02μ., κατώτατη ρηχία 1,55μ. και επάλλαξη 1,05μ. Στην περιοχή υπάρχει θαλάσσιο ρεύμα εναλασσόμενης διεύθυνσης, το οποίο προκαλεί ιζηματοκίνηση κατά μήκος των ακτών και οφείλεται κυρίως στην πνοή των ανέμων που δημιουργούν κυματισμό και μετακίνηση υλικών,

ε) τον τομέα ανάπτυξης κυματισμού σε σχέση με το μέτωπο της ακτής, που θεωρείται αρκετά μεγάλο, παρότι βρίσκεται εντός του διαύλου των Ωρεών, με δεδομένα τους ισχυρούς Βορείους ανέμους, τα θαλάσσια ρεύματα και το παλιρροιακό φαινόμενο που συμβάλλουν στη δημιουργία αρκετά μεγάλης έντασης κυματικού πεδίου,

στ) την μη ύπαρξη τεχνικών λιμενικών έργων στην περιοχή,

ζ) τη μη ύπαρξη εγκεκριμένων χωροταξικών κατευθύνσεων και χρήσεων γης που επηρεάζουν την παράκτια ζώνη, πλην όμως με την αριθμ.6381/11-07-2006 απόφαση Νομάρχη Εύβοιας ο παραλιακός δρόμος έχει χαρακτηριστεί κοινοτικός,

η) την μη ύπαρξη καταγεγραμμένων δημοσίων κτημάτων, αρμοδιότητας Υπ. Οικονομίας και Οικονομικών,

θ) το ότι δεν υφίσταται κτηματολόγιο,

ι) τη μη ύπαρξη ευπαθών οικοσυστημάτων και προστατευόμενων περιοχών.

5. Την αριθμ.Φ121/1508/12-10-1994 (ΦΕΚ 1123τ.Δ'/27-10-94) απόφαση Νομάρχη Εύβοιας, με την οποία επικυρώθηκαν τα όρια αιγιαλού-παραλίας σε όμορη προς ανατολάς περιοχή της εξεταζόμενης, καθώς και το διάγραμμα που τη συνοδεύει βάσει του οποίου έγινε η απαιτούμενη συναρμογή των κορυφών αιγιαλού-παραλίας.

6. Για τον καθορισμό της οριογραμμής παραλίας η Επιτροπή αφού έλαβε υπόψη τις διατάξεις των άρθρων 1 (παρ.2), 2 (παρ.3) και 7 (παρ.1) του Ν.2971/01 και συνεκτιμώντας τα δεδομένα, ότι δηλαδή πρόκειται για περιοχή που διέπεται από τις εκτός σχεδίου πολεοδομικές διατάξεις με τάσεις τουριστικής ανάπτυξης και Β' κατοικίας, με παραλιακό δρόμο μικρού πλάτους, τμήμα του οποίου εμπίπτει εντός ζώνης αιγιαλού, προτείνει τη δημιουργία ζώνης παραλίας πλάτους δεκαπέντε (15) μέτρων, που θεωρείται απαραίτητη για την επικοινωνία ξηράς και θάλασσας και τανάπαλιν με προβλεπόμενη διαπλάτυνση του υφισταμένου δρόμου, καθώς και για την εξυπηρέτηση άλλων κοινωφελών σκοπών (για την εκτέλεση έργων υποδομής-ανάπλασης κ.λπ.).

Ύστερα από τα παραπάνω η Επιτροπή

ΑΠΟΦΑΣΙΖΕΙ

1) Καθορίζει επί του παραπάνω από Ιουλίου 2008 τοπογραφικού διαγράμματος:

α. Την οριογραμμή του αιγιαλού με κόκκινη συνεχή πολυγωνική γραμμή με στοιχεία 1,2...15,16, της οποίας οι κορυφές ορίζονται με καρτεσιανές συντεταγμένες του Ελληνικού Γεωδαιτικού Συστήματος Αναφοράς (Ε.Γ.Σ.Α. '87).


β. Την οριογραμμή της παραλίας με κίτρινη συνεχή πολυγωνική γραμμή με στοιχεία 1',2'...15',16', της οποίας οι κορυφές ορίζονται με καρτεσιανές συντεταγμένες του Ελληνικού Γεωδαιτικού Συστήματος Αναφοράς (Ε.Γ.Σ.Α. '87). Η οριογραμμή παραλίας τίθεται για να εξυπηρετηθούν οι σκοποί της παρ.2 του άρθρου 1 της παρ.3 του άρθρου 2 και της παρ.1 του άρθρου 7 του Ν.2971/01 και καθορίζεται κατά τρόπο που να απέχει παντού σταθερή απόσταση δεκαπέντε (15) μέτρων από την οριογραμμή του αιγιαλού.

2) Αποφαίνεται ότι δεν υπάρχει παλαιός αιγιαλός που να τεκμηριώνεται από ενδείξεις του εδάφους είτε από άλλα αποδεικτικά στοιχεία και ως εκ τούτου δεν καθορίζει οριογραμμή παλαιού αιγιαλού.

3) Υπάρχουν κατασκευές (περιφράξεις, περιτοιχίσεις, πηγάδι, πλακοστρώσεις κ.λπ.) στη ζώνη παραλίας που δεν εξαιρούνται από αυτήν.

Η Επιτροπή

Ο Πρόεδρος	Τα μέλη
ΓΙΑΝΝΗΣ Δ. ΛΙΑΣΚΟΣ	ΑΘΗΝΑ ΜΠΟΥΡΙΚΑ
	ΝΙΚΟΛΑΟΣ ΑΝ. ΠΕΤΡΑΚΗΣ
	ΚΩΣΤΑΣ ΚΕΡΑΤΣΑΣ

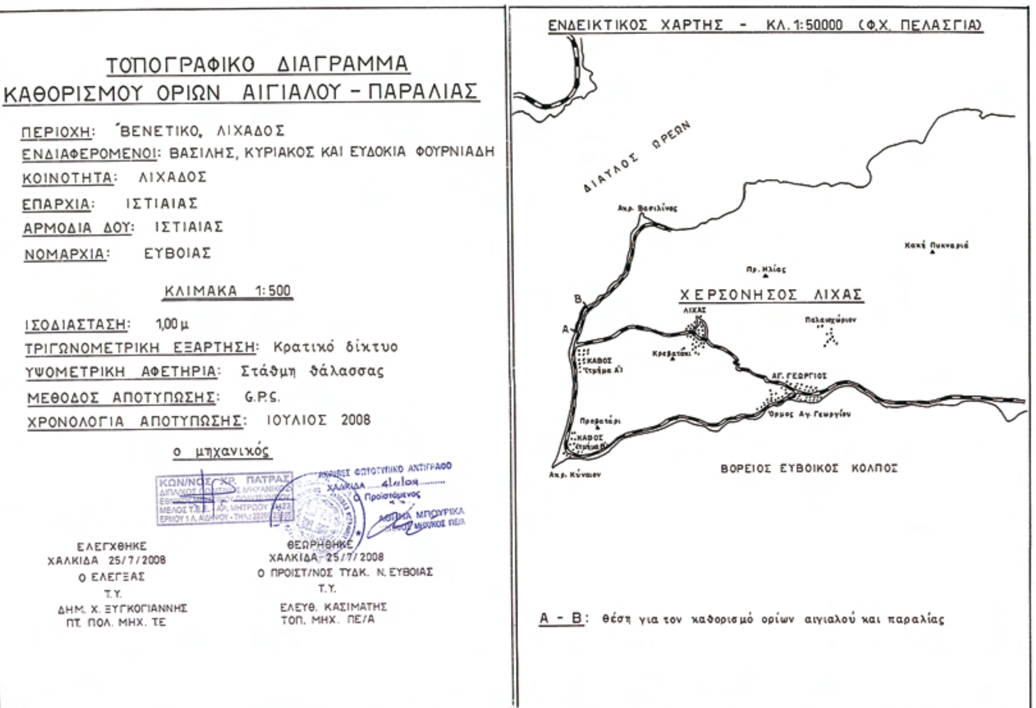

ΤΟΠΟΓΡΑΦΙΚΟ ΔΙΑΓΡΑΜΜΑ
ΚΑΘΟΡΙΣΜΟΥ ΟΡΙΩΝ ΑΙΓΙΑΛΟΥ – ΠΑΡΑΛΙΑΣ

ΠΕΡΙΟΧΗ: ΈΒΕΝΕΤΙΚΟ, ΛΙΧΑΔΟΣ
ΕΝΔΙΑΦΕΡΟΜΕΝΟΙ: ΒΑΣΙΛΗΣ, ΚΥΡΙΑΚΟΣ ΚΑΙ ΕΥΔΟΚΙΑ ΦΟΥΡΝΙΑΔΗ
ΚΟΙΝΟΤΗΤΑ: ΛΙΧΑΔΟΣ
ΕΠΑΡΧΙΑ: ΙΣΤΙΑΙΑΣ
ΑΡΜΟΔΙΑ ΔΟΥ: ΙΣΤΙΑΙΑΣ
ΝΟΜΑΡΧΙΑ: ΕΥΒΟΙΑΣ

ΚΛΙΜΑΚΑ 1:500

ΙΣΟΔΙΑΣΤΑΣΗ: 1,00 μ
ΤΡΙΓΩΝΟΜΕΤΡΙΚΗ ΕΞΑΡΤΗΣΗ: Κρατικό δίκτυο
ΥΨΟΜΕΤΡΙΚΗ ΑΦΕΤΗΡΙΑ: Στάθμη θάλασσας
ΜΕΘΟΔΟΣ ΑΠΟΤΥΠΩΣΗΣ: G.P.S.
ΧΡΟΝΟΛΟΓΙΑ ΑΠΟΤΥΠΩΣΗΣ: ΙΟΥΛΙΟΣ 2008

ο μηχανικός

ΕΛΕΓΧΘΗΚΕ
ΧΑΛΚΙΔΑ 25/7/2008
Ο ΕΛΕΓΞΑΣ
Τ.Υ.
ΔΗΜ. Χ. ΞΥΓΚΟΓΙΑΝΝΗΣ
ΠΤ. ΠΟΛ. ΜΗΧ. ΤΕ

ΘΕΩΡΗΘΗΚΕ
ΧΑΛΚΙΔΑ 25/7/2008
Ο ΠΡΟΙΣΤ/ΝΟΣ ΤΥΔΚ. Ν. ΕΥΒΟΙΑΣ
Τ.Υ.
ΕΛΕΥΘ. ΚΑΣΙΜΑΤΗΣ
ΤΟΠ. ΜΗΧ. ΠΕ/Α

ΕΝΔΕΙΚΤΙΚΟΣ ΧΑΡΤΗΣ - ΚΛ. 1:50000 (Φ.Χ. ΠΕΛΑΣΓΙΑ)

Α - Β: θέση για τον καθορισμό ορίων αιγιαλού και παραλίας

ΥΠΟΜΝΗΜΑ ΕΠΙΤΡΟΠΗΣ ΑΙΓΙΑΛΟΥ-ΠΑΡΑΛΙΑΣ

α.— Το παρόν διάγραμμα συνοδεύει την από 3.4.2009 έκθεση της επιτροπής

β.— Με ερυθρά συνεχή πολυγωνική γραμμή, η οποία έχει κορυφές 1,2,3,4,5,6,7,8,9,10,11,12,13,14,15,16 καθορίζεται η οριογραμμή αιγιαλού
Με κίτρινη συνεχή πολυγωνική γραμμή, η οποία έχει κορυφές 1',2',3',4',5',6',7',8',9',10',11',12',13',14',15',16' καθορίζεται η οριογραμμή παραλίας

γ.— Οι θέσεις των κορυφών των καθοριζόμενων οριογραμμών ορίζονται στο έδαφος με καρτεσιανές συντεταγμένες του Ελληνικού Γεωδαιτικού Συστήματος Αναφοράς 1987 (ΕΓΣΑ '87), όπως αναγράφονται στον επισυναπτόμενο στο παρόν πίνακα.

δ.— Με τον καθορισμό της οριογραμμής παραλίας καθορίζεται ζώνη παραλίας πλάτους 15μ. προκειμένου να εξυπηρετηθούν οι σκοποί της παρ. 2 του άρθρ. 1 και της παρ. 3 του άρθρ. 2 του Ν. 2971/2001

ε.— Ελέγχθηκε και διορθώθηκε η σύνδεση των οριογραμμών αιγιαλού-παραλίας στις κορυφές 16 και 16' του παρόντος καθορισμού, ώστε να ταυτίζονται με τις κορυφές Α και Α' αιγιαλού και παραλίας αντίστοιχα, που καθορίστηκαν με την αρ. Φ 121/1508/12.10.94 (ΦΕΚ 1123 Δ/27.10.94) απόφαση Νομάρχη Ευβοίας, σύμφωνα με τις υποδείξεις του Γ.Ε.Ν. που διατυπώθηκαν στο αριθμ. Φ 544.5/733/09/Σ.8088/02.10.09 έγγραφο του.

Η ΕΠΙΤΡΟΠΗ

Ο ΠΡΟΕΔΡΟΣ
1.Ο ΠΡΟΙΣΤΑΜΕΝΟΣ ΚΥ

ΤΑ ΜΕΛΗ
2.Ο ΜΗΧΑΝΙΚΟΣ
3.Ο ΛΙΜΕΝΑΡΧΗΣ
4.Ο Δ/ΝΤΗΣ ΧΟΠ ΝΑΕ

ΥΠΟΜΝΗΜΑ ΣΥΜΒΟΛΙΣΜΩΝ


	κτίσμα
	όριο ιδιοκτησίας
	περίφραξη με συρματόπλεγμα
	μαντρότοιχος
	ελιά
	πεύκο
	ευκάλυπτος
	συκιά
	μουριά
	Αμμουδιά
Ο1	Κορυφή οριογραμμής αιγιαλού
Ο1'	Κορυφή οριογραμμής παραλίας
	Οριογραμμή αιγιαλού (κόκκινη)
	Οριογραμμή παραλίας (κίτρινη)


ΒΕΒΑΙΩΣΗ

Δεν υπάρχουν στοιχεία από τα απαιτούμενα απεικονιζόμενα στοιχεία, που υφίστανται στην περιοχή και δεν έχουν απεικονιστεί.
Η περιοχή είναι εκτός σχεδίου, εκτός Γ.Π.Σ. και εκτός ΖΟΕ, δεν υπάρχουν αρχαιολογικοί χώροι ή ευπαθή οικοσυστήματα.

ο βεβαιών




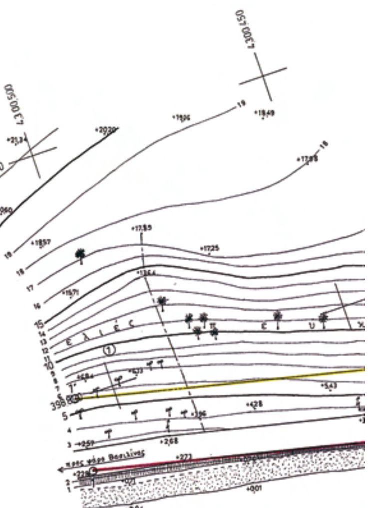

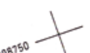



ΕΘΝΙΚΟ ΤΥΠΟΓΡΑΦΕΙΟ
Για τεχνικούς λόγους στο σχεδιάγραμμα, έγινε σμίκρυνση, κατά ποσοστό 32%

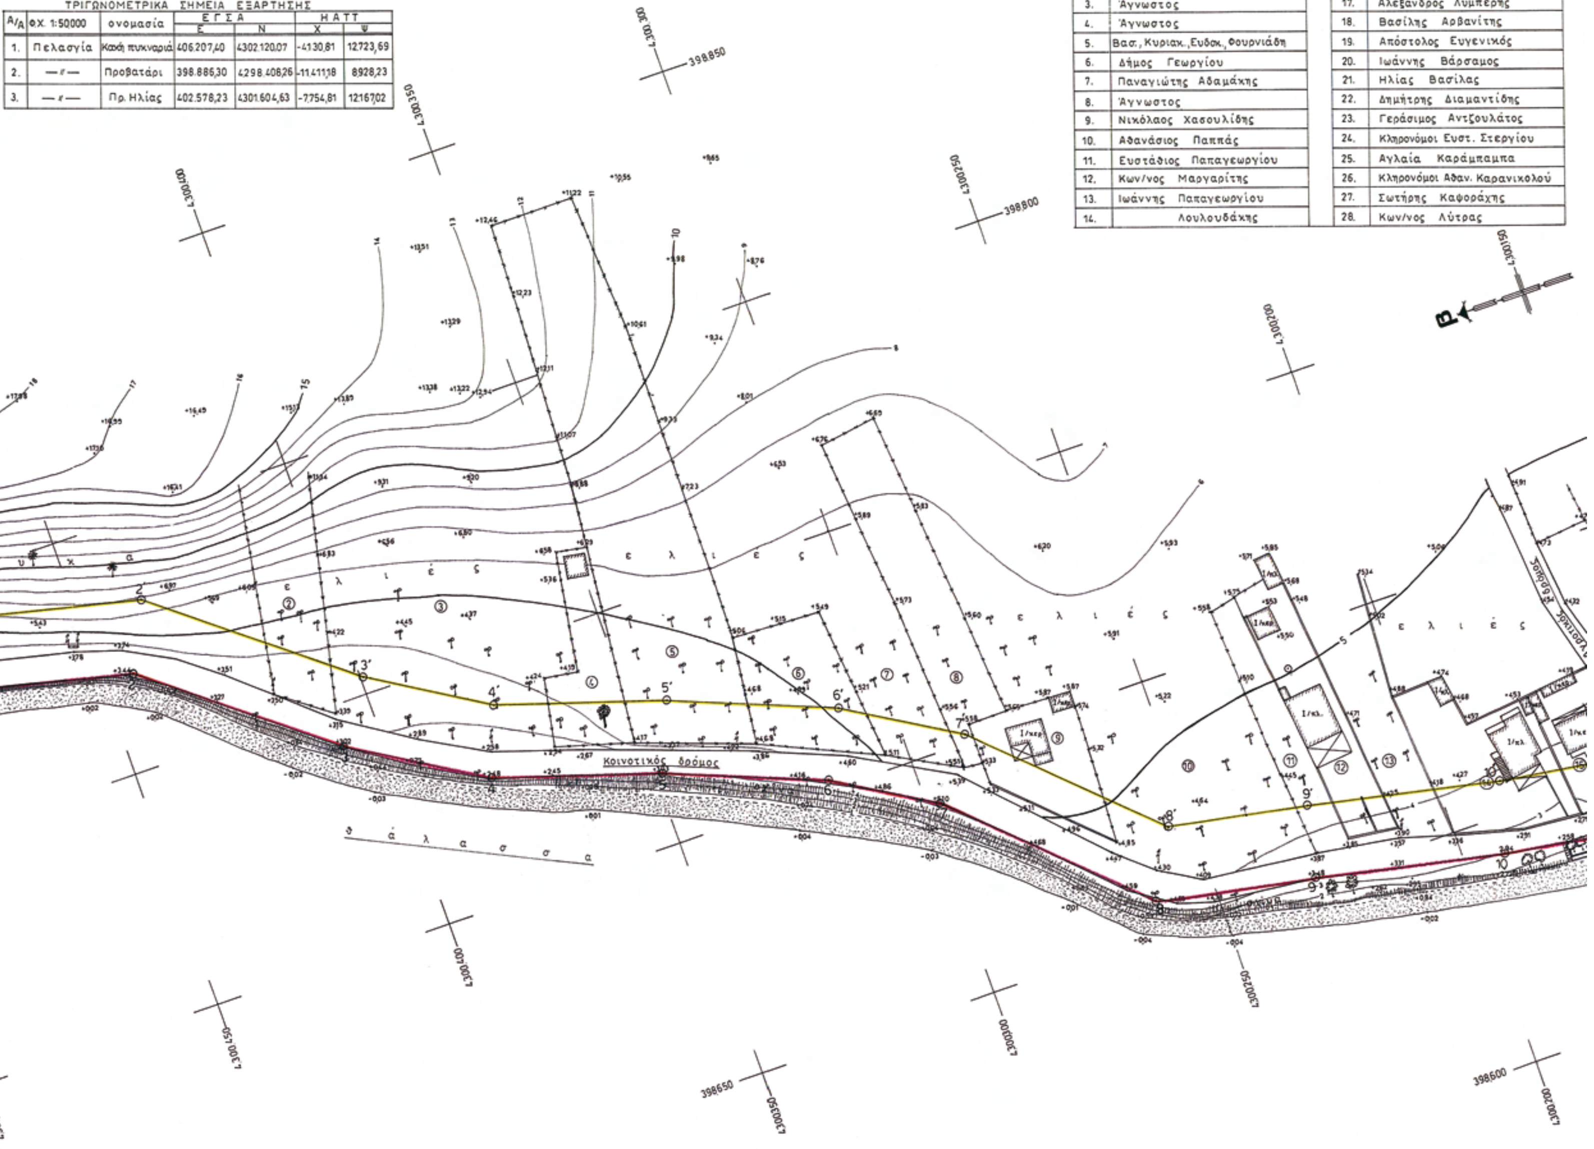


ΚΤΗΜΑΤΟΛΟΓΙΚΟΣ ΠΙΝΑΚΑΣ

Α/Α	Ονοματεπώνυμο	Α/Α	Ονοματεπώνυμο
1.	Άγνωστος	15.	Άγνωστος
2.	Άγνωστος	16.	Άγνωστος
3.	Άγνωστος	17.	Αλέξανδρος Λυμπέρης
4.	Άγνωστος	18.	Βασίλης Αρβανίτης
5.	Βασ., Κυριακ., Ευδοκ., Φουρνιάδη	19.	Απόστολος Ευγενικός
6.	Δήμος Γεωργίου	20.	Ιωάννης Βάρσαμος
7.	Παναγιώτης Αδαμάκης	21.	Ηλίας Βασίλας
8.	Άγνωστος	22.	Δημήτρης Διαμαντίδης
9.	Νικόλαος Χασουλίδης	23.	Γεράσιμος Αντζουλάτος
10.	Αθανάσιος Παππάς	24.	Κληρονόμοι Ευστ. Στεργίου
11.	Ευστάθιος Παπαγεωργίου	25.	Αγλαία Καράμπαμπα
12.	Κων/νος Μαργαρίτης	26.	Κληρονόμοι Αθαν. Καρανικολού
13.	Ιωάννης Παπαγεωργίου	27.	Σωτήρης Καφοράχης
14.	Λουλουδάκης	28.	Κων/νος Λύτρας

ΤΡΙΓΩΝΟΜΕΤΡΙΚΑ ΣΗΜΕΙΑ ΕΞΑΡΤΗΣΗΣ

Α/Α	ΦΧ. 1:50000	ονομασία	ΕΓΣΑ		ΗΑΤΤ	
			Ε	Ν	Χ	Ψ
1.	Πελασγία	Καψή πυκναριά	406.207,40	4302.120,07	-4130,81	12723,69
2.	—″—	Προβατάρι	398.886,30	4298.408,26	-11411,18	8928,23
3.	—″—	Πρ. Ηλίας	402.578,23	4301.604,63	-7754,81	12167,02

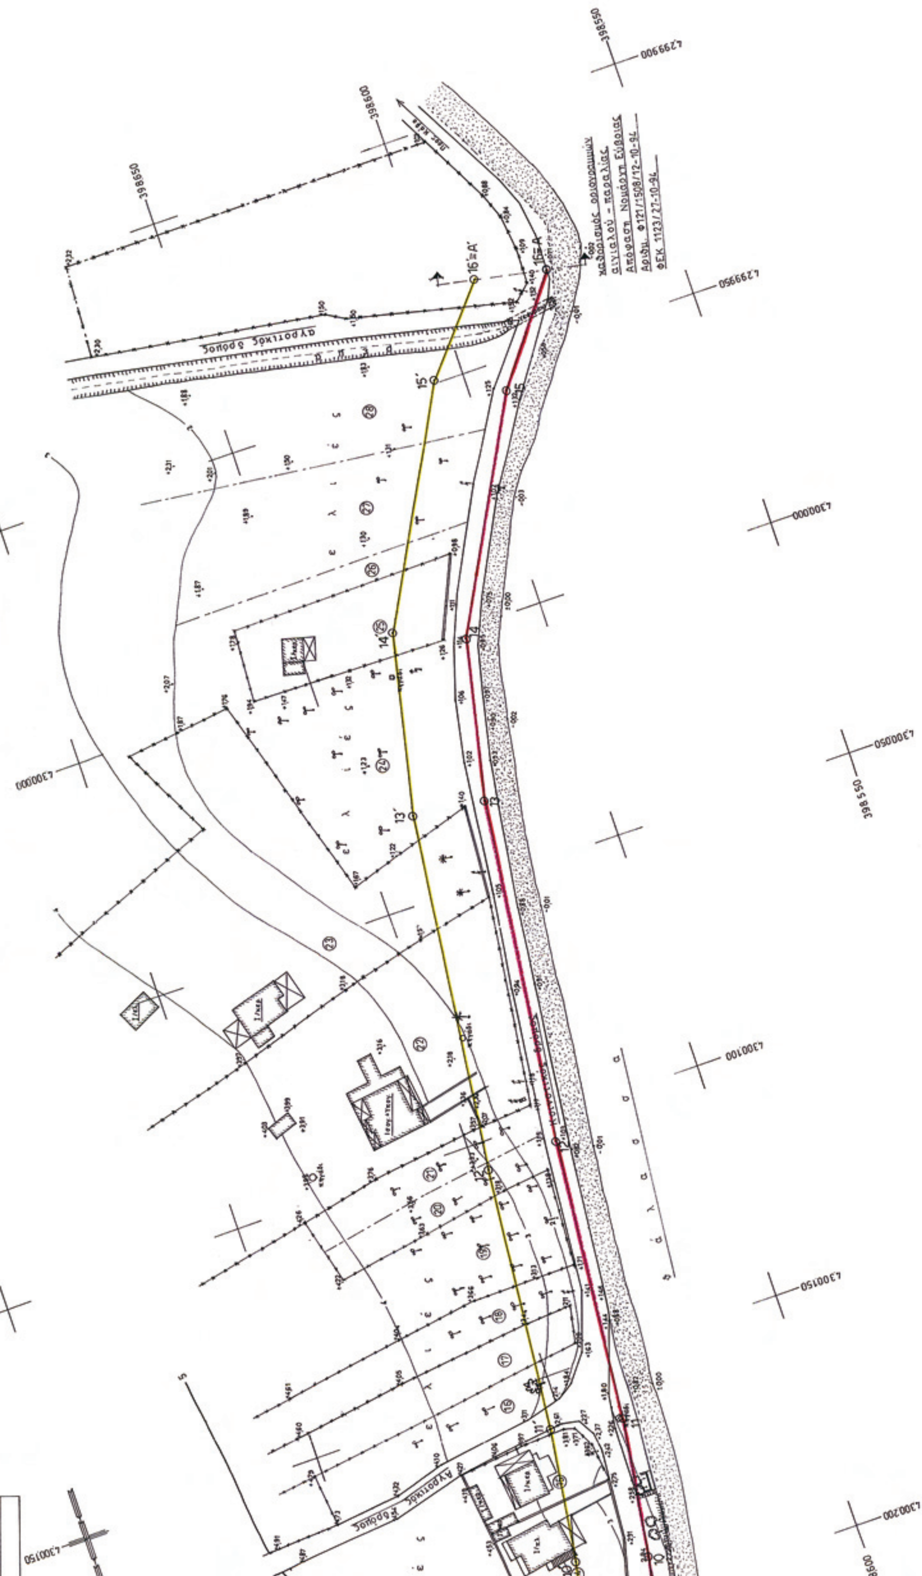

ΠΙΝΑΚΑΣ ΣΥΝΤΕΤΑΓΜΕΝΩΝ ΚΟΡΥΦΩΝ ΟΡΙΟΓΡΑΜΜΩΝ ΑΙΓΙΑΛΟΥ-ΠΑΡΑΛΙΑΣ

κορυφές αιγιαλού	ΕΓΣΑ		κορυφές παραλίας	ΕΓΣΑ	
	Ε	Ν		Ε	Ν
1	398777.70	4300509.45	1'	398799.98	4300508.00
2	398769.65	4300444.05	2'	398783.50	4300437.25
3	398741.45	4300408.00	3'	398753.55	4300399.50
4	398725.25	4300381.90	4'	398739.50	4300376.50
5	398714.60	4300348.45	5'	398728.40	4300342.70
6	398702.15	4300317.00	6'	398715.52	4300310.35
7	398690.15	4300297.40	7'	398701.90	4300288.05
8	398656.60	4300262.35	8'	398670.30	4300254.87
9	398650.45	4300229.80	9'	398665.15	4300226.56
10	398642.50	4300191.85	10'	398657.00	4300187.90
11	398638.22	4300163.22	11'	398652.93	4300160.26
12	398632.46	4300104.90	12'	398647.42	4300105.73
13	398623.68	4300034.32	13'	398638.46	4300032.17
14	398616.68	4300001.85	14'	398630.50	4299996.00
15	398592.73	4299956.18	15'	398606.15	4299949.20
16	398576.83	4299935.52	16'	398591.79	4299932.35

Αριθμ. 1590 (2)

Απόφαση καθορισμού αποδεκτή βιολογικού καθαρισμού Κοινότητας Σαμαρίνας.

Ο ΝΟΜΑΡΧΗΣ ΓΡΕΒΕΝΩΝ

Έχοντας υπόψη:

1) Τους Νόμους 2218/94 και 2240/94 «περί Νομαρχ. Αυτοδ.».

2) Την Υ.Δ. Ε1β/221/65 (Β΄ 138/1965) «περί διαθέσεως λυμάτων και βιομηχανικών αποβλήτων» (όπως αυτή τροποποιήθηκε).

3) Την Υπ. απόφ. 46399/1352/86 (ΦΕΚ 438 Β΄) «Απαιτούμενη ποιότητα επιφανειακών νερών σε συμμόρφωση με οδηγίες Ευρωπ. Κοιν. 75/440/ΕΟΚ, 79/983/ΕΟΚ και 19/869/ΕΟΚ».

4) Την Υπ. Απόφ. 5673/400 της 14/3/97 ΦΕΚ 192 τ.Β΄ «περί μέτρων και όρων διάθεσης αστικών κ΄ βιομηχ. λυμάτων».

5) Το από 1-9-2009 έγγραφο του Αναπτυξιακής Εταιρίας Δυτικής Μακεδονίας.

6) Το από 20 -11-2009 πρακτικό της αρμόδιας Επιτροπής, αποφασίζουμε:

Α) Εγκρίνουμε τον χώρο εγκατάστασης του βιολογικού καθαρισμού της Κοινότητας Σαμαρίνας στον χώρο που προτείνεται.

Β) Τα επεξεργασμένα απόβλητα θα διοχετεύονται μετά από διαδρομή 20m στο ρέμα «Ανώνυμο» το οποίο μετά από 400m ενώνεται με το ρέμα «Ρωμιός», αυτό μετά από 2100m με το ρέμα «Γιότσας», αυτό μετά από 5250m με το ρέμα «Κουκουμανίρι» και αυτό με τη σειρά του μετά από 2930m με το ρέμα «Βριάζη» και από εκεί μετά από 3200m με τον Αώο. Η συνολική απόσταση από το ρέμα «Ανώνυμο» μέχρι και τον ποταμό Αώο είναι περίπου 13880m.

Τα ποιοτικά χαρακτηριστικά των επεξεργασμένων αποβλήτων, μετρούμενα στο φρεάτιο εξόδου, πρέπει να έχουν της πιο κάτω τιμές:

1) BOD5	≤25mg/lit
2) PH	6,5-8,5
3) Δ.Οξ.	≥5mg/lit
4) Αιωρούμενα στερεά	≤35mg/lit
5) Αριθμός Κωλοβακτηρ/δών	≤250/100 ml
6) COD	≤125mg/lit

Και ως προς τα υπόλοιπα στοιχεία, να ισχύουν τα προβλεπόμενα από την Υπ. απόφ. 5673/400 της 14/3/97 (ΦΕΚ 192 τ.Β΄).

Η απόφαση αυτή να δημοσιευθεί στην Εφημερίδα της Κυβερνήσεως.

Γρεβενά, 20 Νοεμβρίου 2009

Ο Νομάρχης

ΔΗΜΟΣΘΕΝΗΣ ΚΟΥΠΤΣΙΔΗΣ

ΕΘΝΙΚΟ ΤΥΠΟΓΡΑΦΕΙΟ

ΕΦΗΜΕΡΙΣ ΤΗΣ ΚΥΒΕΡΝΗΣΕΩΣ

ΠΕΡΙΦΕΡΕΙΑΚΑ ΓΡΑΦΕΙΑ ΠΩΛΗΣΗΣ Φ.Ε.Κ.

ΘΕΣΣΑΛΟΝΙΚΗ - Βασ. Όλγας 227 **23104 23956**
ΠΕΙΡΑΙΑΣ - Ευριπίδου 63 **210 4135228**
ΠΑΤΡΑ - Κορίνθου 327 **2610 638109**
ΙΩΑΝΝΙΝΑ - Διοικητήριο **26510 87215**
ΚΟΜΟΤΗΝΗ - Δημοκρατίας 1 **25310 22858**
ΛΑΡΙΣΑ - Διοικητήριο **2410 597449**
ΚΕΡΚΥΡΑ - Σαμαρά 13 **26610 89122**
ΗΡΑΚΛΕΙΟ - Πεδιάδος 2 **2810 300781**
ΜΥΤΙΛΗΝΗ - Πλ. Κωνσταντινουπόλεως 1 **22510 46654**

ΤΙΜΗ ΠΩΛΗΣΗΣ ΦΥΛΛΩΝ ΤΗΣ ΕΦΗΜΕΡΙΔΟΣ ΤΗΣ ΚΥΒΕΡΝΗΣΕΩΣ

Σε έντυπη μορφή

- Για τα Φ.Ε.Κ. από 1 μέχρι 16 σελίδες σε 1 €, προσαυξανόμενη κατά 0,20 € για κάθε επιπλέον οκτασέλιδο ή μέρος αυτού.
- Για τα φωτοαντίγραφα Φ.Ε.Κ. σε 0,15 € ανά σελίδα.

Σε μορφή DVD/CD

Τεύχος	Ετήσια έκδοση	Τριμηνιαία έκδοση	Μηνιαία έκδοση
Α΄	150 €	40 €	15 €
Β΄	300 €	80 €	30 €
Γ΄	50 €	-	-
Υ.Ο.Δ.Δ.	50 €	-	-
Δ΄	110 €	30 €	-

Τεύχος	Ετήσια έκδοση	Τριμηνιαία έκδοση	Μηνιαία έκδοση
Α.Α.Π.	110 €	30 €	-
Ε.Β.Ι.	100 €	-	-
Α.Ε.Δ.	5 €	-	-
Δ.Δ.Σ.	200 €	-	20 €
Α.Ε. - Ε.Π.Ε. και **Γ.Ε.ΜΗ.**	-	-	100 €

- Η τιμή πώλησης μεμονωμένων Φ.Ε.Κ. σε μορφή cd-rom από εκείνα που διατίθενται σε ψηφιακή μορφή και μέχρι 100 σελίδες, σε 5 € προσαυξανόμενη κατά 1 € ανά 50 σελίδες.
- Η τιμή πώλησης σε μορφή cd-rom/dvd, δημοσιευμάτων μιας εταιρείας στο τεύχος Α.Ε.-Ε.Π.Ε. και Γ.Ε.ΜΗ. σε 5 € ανά έτος.

ΠΑΡΑΓΓΕΛΙΑ ΚΑΙ ΑΠΟΣΤΟΛΗ Φ.Ε.Κ.: Τηλεφωνικά: 210 4071010 - fax: 210 4071010 - internet: http://www.et.gr

ΕΤΗΣΙΕΣ ΣΥΝΔΡΟΜΕΣ Φ.Ε.Κ.

Τεύχος	Έντυπη μορφή	Ψηφιακή Μορφή
Α΄	225 €	190 €
Β΄	320 €	225 €
Γ΄	65 €	Δωρεάν
Υ.Ο.Δ.Δ.	65 €	Δωρεάν
Δ΄	160 €	80 €
Α.Α.Π.	160 €	80 €
Ε.Β.Ι.	65 €	33 €

Τεύχος	Έντυπη μορφή	Ψηφιακή Μορφή
Α.Ε.Δ.	10 €	Δωρεάν
Α.Ε. - Ε.Π.Ε. και **Γ.Ε.ΜΗ.**	2.250 €	645 €
Δ.Δ.Σ.	225 €	95 €
Α.Σ.Ε.Π.	70€	Δωρεάν
Ο.Π.Κ.	-	Δωρεάν
Α΄+ Β΄+ Δ΄ + Α.Α.Π.	-	450 €

- Το τεύχος Α.Σ.Ε.Π. (έντυπη μορφή) θα αποστέλλεται σε συνδρομητές ταχυδρομικά, με την επιβάρυνση των 70 €, ποσό το οποίο αφορά τα ταχυδρομικά έξοδα.
- Για την παροχή πρόσβασης μέσω διαδικτύου σε Φ.Ε.Κ. προηγουμένων ετών και συγκεκριμένα στα τεύχη: **α)** Α, Β, Δ, Α.Α.Π., Ε.Β.Ι. και Δ.Δ.Σ., η τιμή προσαυξάνεται, πέραν του ποσού της ετήσιας συνδρομής του 2007, κατά 40 € ανά έτος και ανά τεύχος και **β)** για το τεύχος Α.Ε.-Ε.Π.Ε. & Γ.Ε.ΜΗ., κατά 60 € ανά έτος παλαιότητας.

* Η καταβολή γίνεται σε όλες τις Δημόσιες Οικονομικές Υπηρεσίες (Δ.Ο.Υ.). Το πρωτότυπο διπλότυπο (έγγραφο αριθμ. πρωτ. 9067/28.2.2005 2η Υπηρεσία Επιτρόπου Ελεγκτικού Συνεδρίου) με φροντίδα των ενδιαφερομένων, πρέπει να αποστέλλεται ή να κατατίθεται στο Εθνικό Τυπογραφείο (Καποδιστρίου 34, Τ.Κ. 104 32 Αθήνα).

* Σημειώνεται ότι φωτοαντίγραφα διπλοτύπων, ταχυδρομικές Επιταγές για την εξόφληση της συνδρομής, δεν γίνονται δεκτά και θα επιστρέφονται.

* Οι οργανισμοί τοπικής αυτοδιοίκησης, τα νομικά πρόσωπα δημοσίου δικαίου, τα μέλη της Ένωσης Ιδιοκτητών Ημερησίου Τύπου Αθηνών και Επαρχίας, οι τηλεοπτικοί και ραδιοφωνικοί σταθμοί, η Ε.Σ.Η.Ε.Α., τα τριτοβάθμια συνδικαλιστικά Όργανα και οι τριτοβάθμιες επαγγελματικές ενώσεις δικαιούνται έκπτωσης πενήντα τοις εκατό (50%) επί της ετήσιας συνδρομής (τρέχον έτος + παλαιότητα).

* Το ποσό υπέρ Τ.Α.Π.Ε.Τ. [5% επί του ποσού συνδρομής (τρέχον έτος + παλαιότητα)], καταβάλλεται ολόκληρο (Κ.Α.Ε. 3512) και υπολογίζεται πριν την έκπτωση.

* Στην Ταχυδρομική συνδρομή του τεύχους Α.Σ.Ε.Π. δεν γίνεται έκπτωση.

Πληροφορίες για δημοσιεύματα που καταχωρούνται στα Φ.Ε.Κ. στο τηλ.: 210 5279000.
Φωτοαντίγραφα παλαιών Φ.Ε.Κ.: Μάρνη 8 τηλ.: 210 8220885, 210 8222924, 210 5279050.
Οι πολίτες έχουν τη δυνατότητα ελεύθερης ανάγνωσης των δημοσιευμάτων που καταχωρούνται σε όλα τα τεύχη της Εφημερίδας της Κυβερνήσεως πλην εκείνων που καταχωρούνται στο τεύχος Α.Ε.-Ε.Π.Ε και Γ.Ε.ΜΗ., από την ιστοσελίδα του Εθνικού Τυπογραφείου (www.et.gr).

Οι υπηρεσίες εξυπηρέτησης πολιτών λειτουργούν καθημερινά από 08:00 μέχρι 13:00



ΑΠΟ ΤΟ ΕΘΝΙΚΟ ΤΥΠΟΓΡΑΦΕΙΟ
ΚΑΠΟΔΙΣΤΡΙΟΥ 34 * ΑΘΗΝΑ 104 32 * ΤΗΛ. 210 52 79 000 * FAX 210 52 21 004
ΗΛΕΚΤΡΟΝΙΚΗ ΔΙΕΥΘΥΝΣΗ: http://www.et.gr – e-mail: webmaster.et@et.gr